TRAÇADO HORIZONTAL

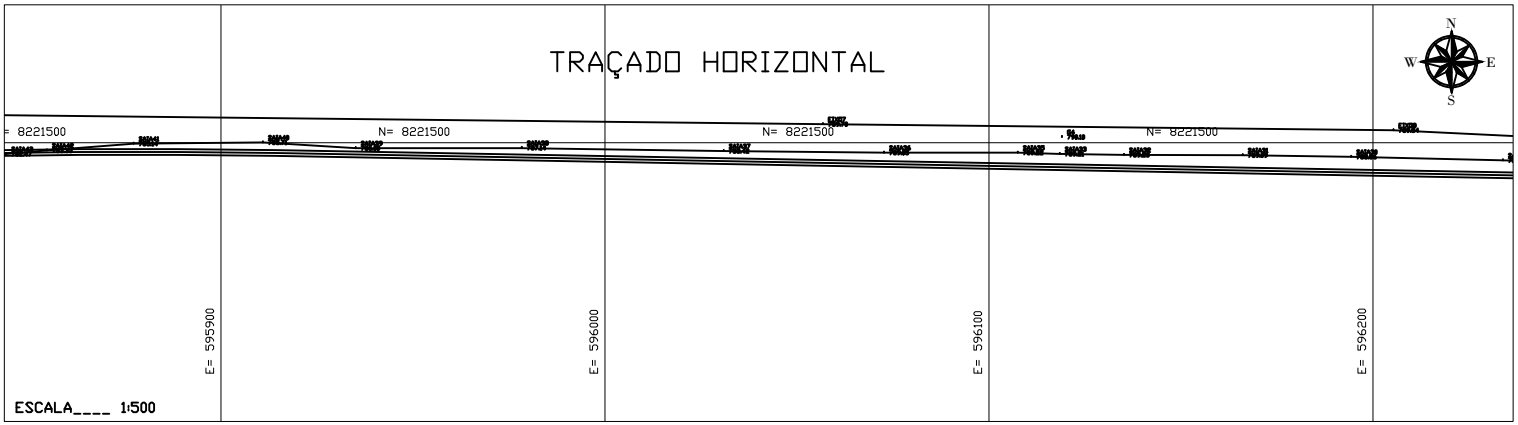

ESCALA____ 1:500

TRAÇADO VERTICAL

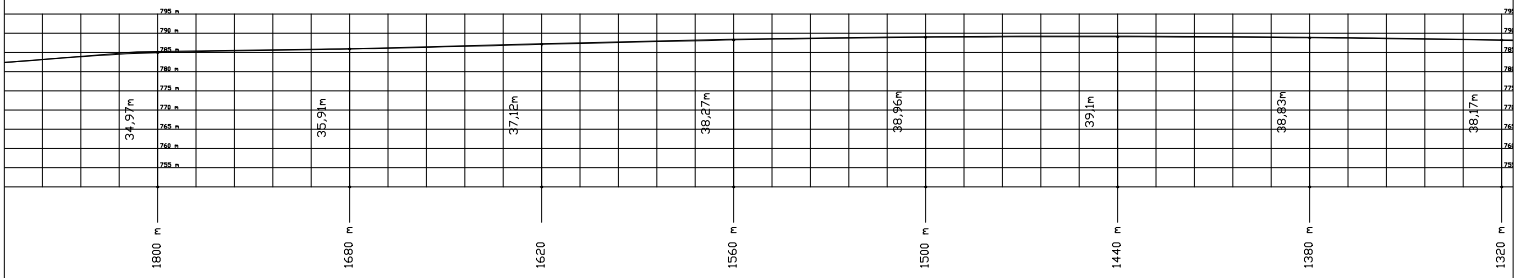

ESCALA____ 1:500

0 10 20 30 40 50 METROS

MAPA CHAVE

NOTAS

1- Coordenadas em UTM, Datum SIRGAS2000 com fuso 23S.
2- Medidas em metro, exceto onde indicado.
3- Gráfico com ESC de 2,5 cm.

NOTAS

EIXO DA PISTA DE ROLAMENTO
EIXO DO ATERRO
EIXO DA PISTA DE CAMINHADA

ATUALIZAÇÃO

Nº	DATA	DESCRIÇÃO	DATA	EXEC.	CONF.	APROV.
0		EMISSÃO INICIAL	01/06/2020	F.L.C.M.	F.L.C.M.	M.C.A.M.

CONTRATANTE: MUNICÍPIO DE PATOS/MA
PATOS/MA
RESPONSÁVEL CONTRATANTE:

RESPONSÁVEL TÉCNICO:
GERALDO AUGUSTO F. DA SILVA
RES. CREA 181188/D

ENDEREÇO DA OBRA:
Rodovia Waldemiro Pereira de Sousa

TITULO: PISTA DE CAMINHADA
PROJETO TOPOGRÁFICO
LEVANTAMENTO TOPOGRÁFICO

DATA: 01/06/2020
ESCALA: Indicada
ARQUIVO:
PRANCHA: 04/05