




LEVANTAMENTO PLANOALTIMETRICO

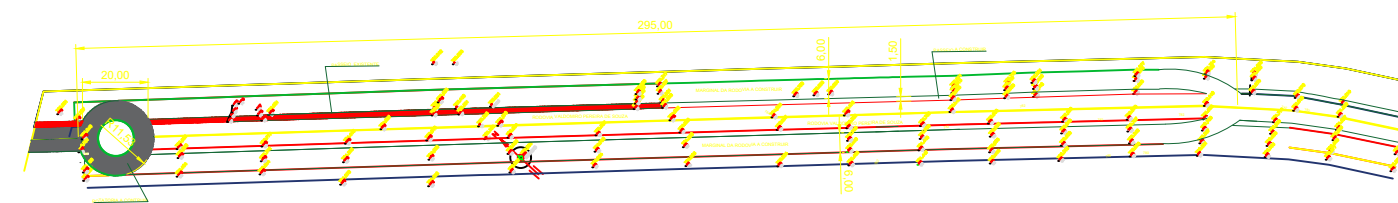


PROJETO GEOMÉTRICO

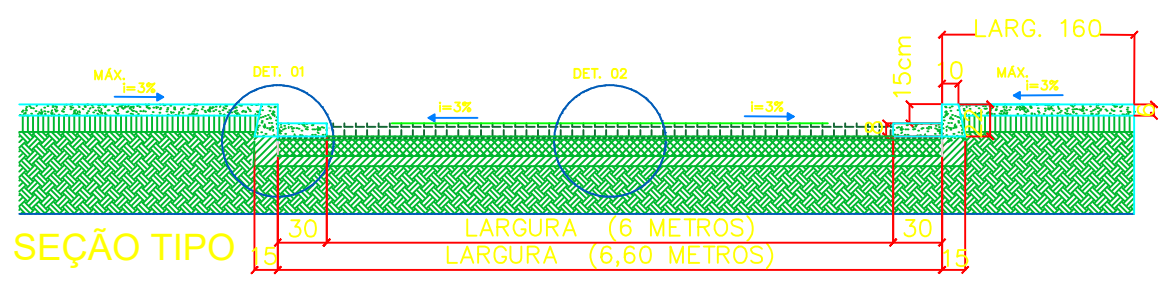


SEÇÃO TIPO

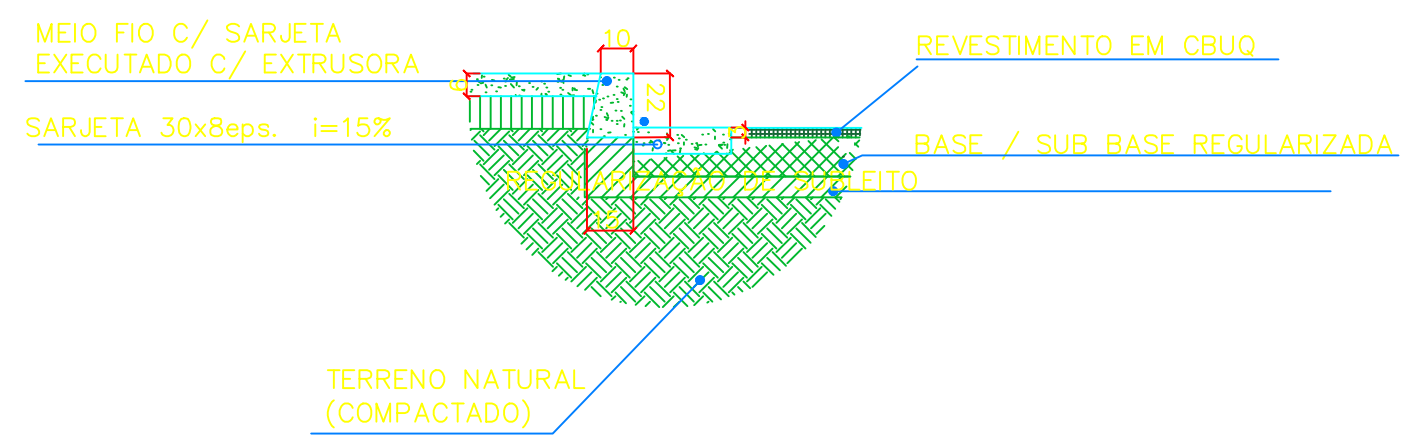

DETALHE 01
DETALHE DE SARJETA

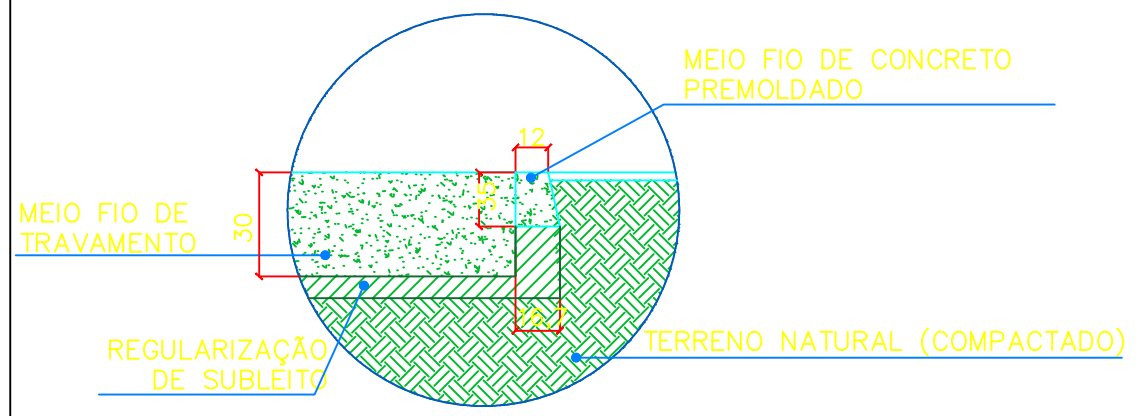

DETALHE 03
DETALHE MEIO FIO DE TRAVAMENTO

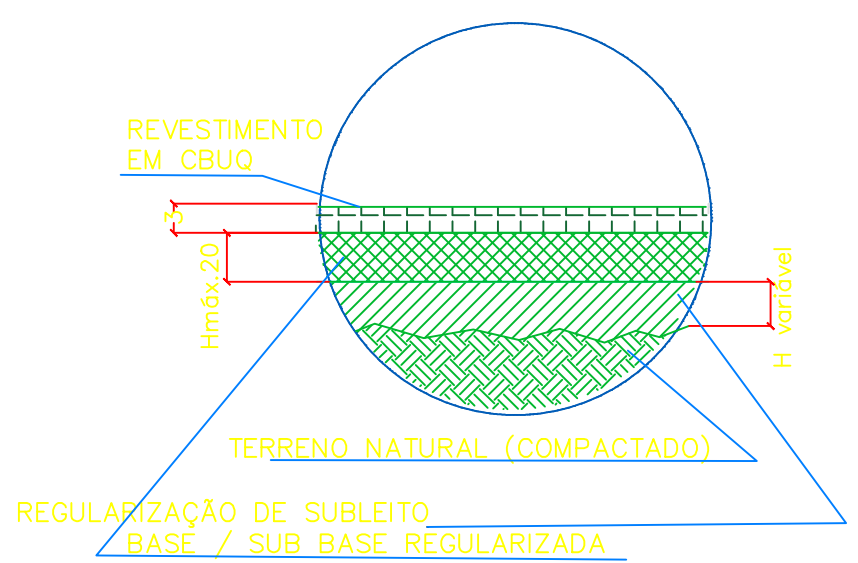

DETALHE 02
CAMADAS DA PAVIMENTAÇÃO

LEGENDA:

- TERRENO NATURAL
- REGULARIZAÇÃO DE SUBLEITO
- BASE H=20cm
- REVESTIMENTO EM CBUQ ESP. 3 CM

PROJETO PAVIMENTAÇÃO			
LOCAL: MARGINAL DA RODOVIA VALDOMIRO PEREIRA DE SOUZA ENTRADA DA CIDADE DE PATIS/MG			
PROPRIETÁRIO	ÁREAS		
PREFEITURA MUNICIPAL DE PATIS CNPJ: 01612478/0001-35	PAVIMENTOS: -----3.894,00 M ²		
RESPONSÁVEL TÉCNICO:	CONTEN		
GERALDO AUGUSTO FERREIRA DA SILVA CREA-MG: MG -188291/D	PROJETO GEOMETRICO SEÇÃO TIPO LEVANTAMENTO TOPOGRAFICO DETALHES		
Área Terreno:	ESCALA	DATA	FOLHA
10.000 M ²	INDICADAS	JUNHO/2023	01 / 01