


SEÇÃO TIPO - RUA SEBASTIÃO ALVES DE AQUINO

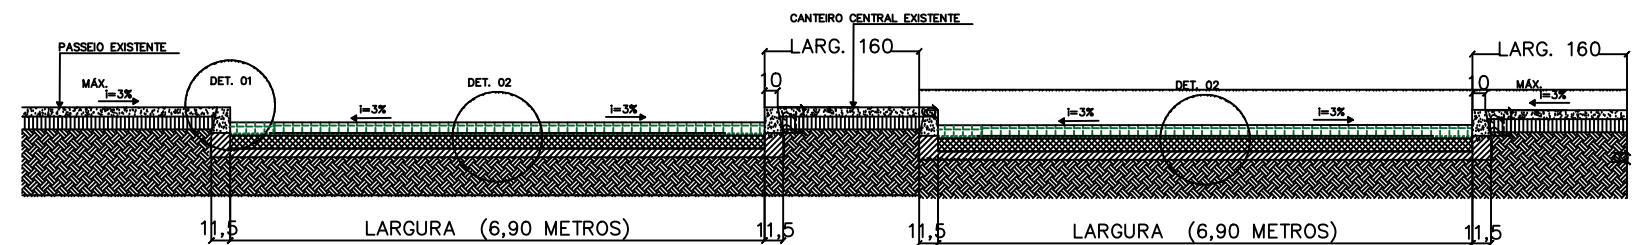

SEÇÃO TIPO RUA SEBASTIÃO ROCHA



PROJETO PAVIMENTAÇÃO

LOCAL: RUA SEBASTIÃO ROCHA E RUA SEBASTIÃO ALVES DE AQUINO

PROPRIETÁRIO: PREFEITURA MUNICIPAL DE PATIS
CNPJ: 01612478/0001-35

ÁREAS: 2.380,20 m²

RESPONSÁVEL TÉCNICO: GERALDO AUGUSTO FERREIRA DA SILVA
CREA-MG: MG-188291/D

CONTÉM: DETALHE 01
DETALHE 02
PROJETO GEOMÉTRICO
CROQUI DE LOCALIZAÇÃO

Área Terreno: 2.380,20 m²

ESCALA: INDICADAS

DATA: ABRIL/2023

FOLHA: 01 / 01