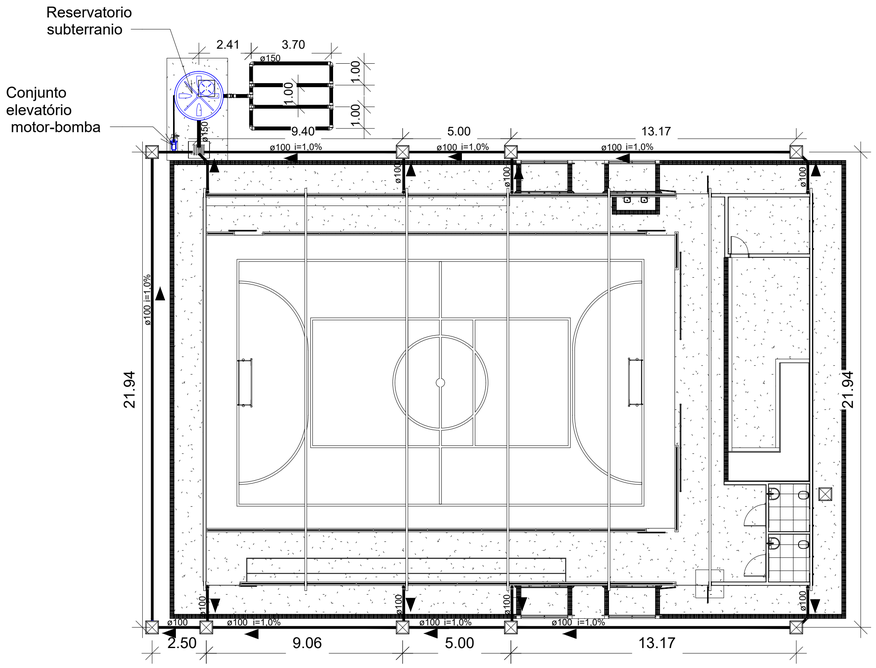

1 PLANTA BAIXA AP

1 : 200

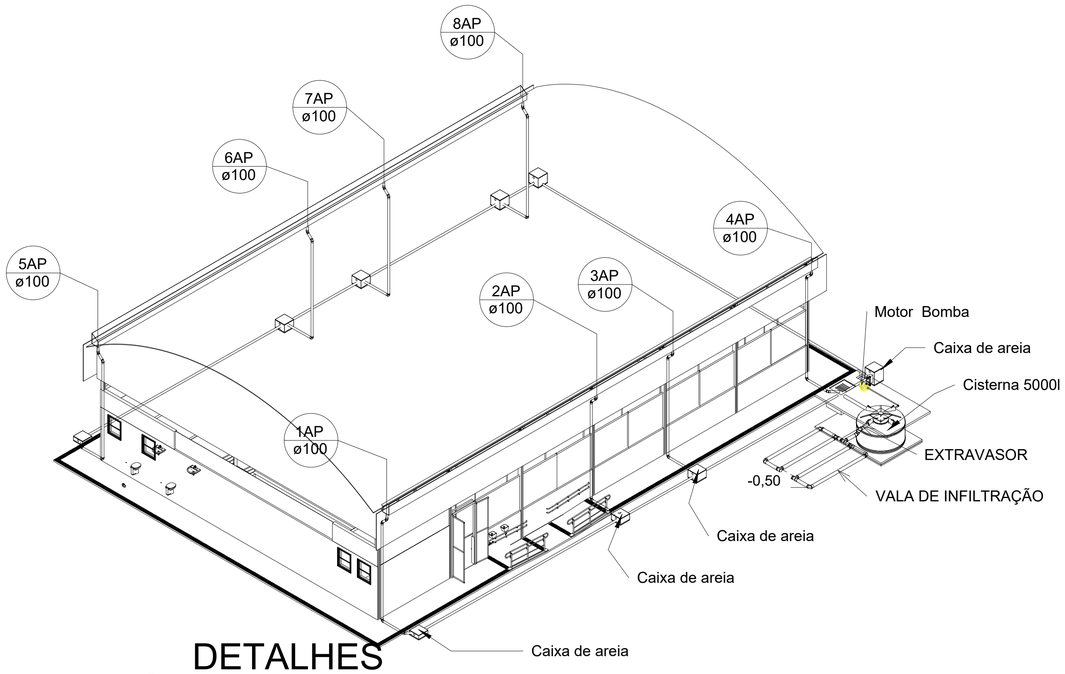

2 DETALHES CONSTRUTIVOS

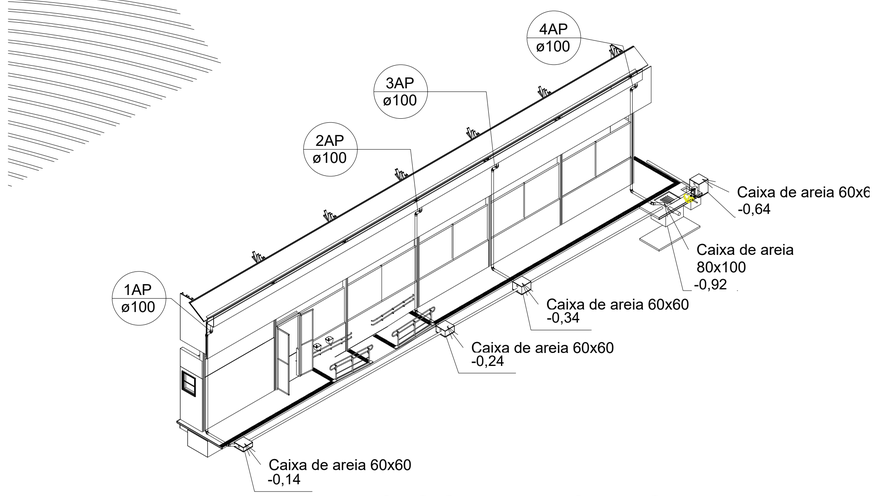

3 DETALHES CONDUTORES AP

Alex Sandro Soares Rego

Engenheiro Civil - CREA - MG 59138/D

Prefeitura Municipal de Patis

PROJETO: Projeto executivo de Aguas Pluviais		FOLHA: 02
LOCAL: Escola Municipal Gregorio Ferreira comunidade Cabeceira da Cruz, município de Patis/MG		REV.
ASSUNTO: Projeto executivo de drenagem pluvia		ESCALA: 1 : 200
AUTOR DO PROJETO: Alex Sandro Soares Rego	DESENHO:	DATA: 08/2022