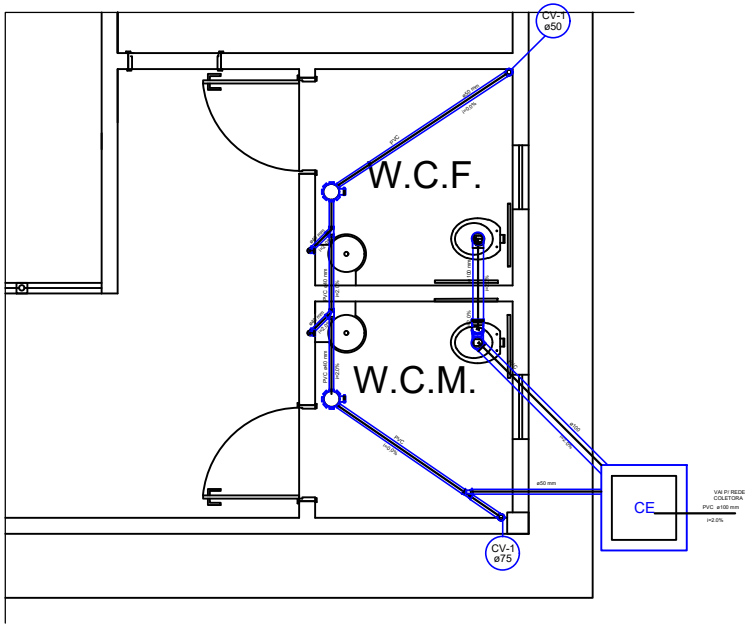

Detalhe S1
escala 1:25

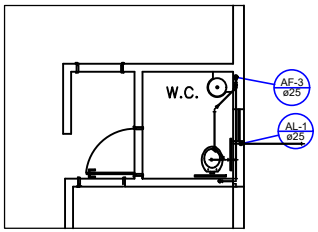

Planta 1º Pavimento
escala 1:50

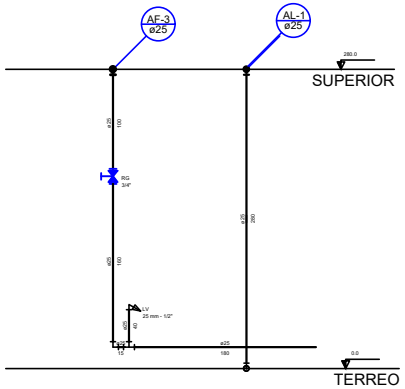

Corte C1
escala 1:25

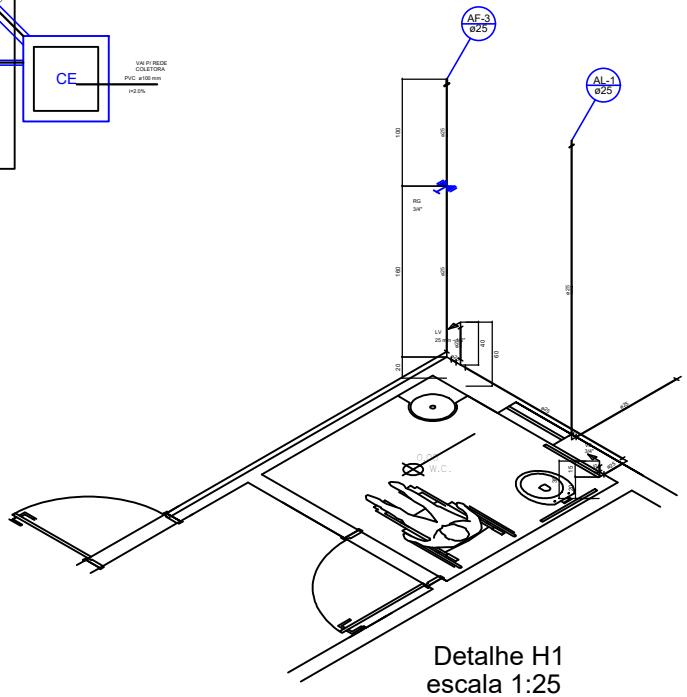

Detalhe H1
escala 1:25

Lista de Materiais

Tubulações	PVC rígido soldável	
	Joelho 90° soldável	
	25 mm	1 pç
	Tubos	
	25 mm	3,94 m
	Caixas de Passagem	
	CX- 60x60 cm	2 pç
	PVC Acessórios	
	Válvula utilizada	
	150x150x50	2 pç
	150x185x75	1 pç
	Ralo sifonado ø6, reg. saída 40	
	100 mm - 40 mm	2 pç
	Sifão de copo pl pia e lavatório	
	1 1/2"	2 pç
	Sifão flexível pl Mictório	
	1 1/4"- 2"	
	Válvula p/ lavatório e tanque	
	1"	2 pç
Esgoto	PVC Esgoto	
	Bucha de redução longa	
	50 mm - 40 mm	2 pç
	Curva 90 curta	
	100 mm	3 pç
	40 mm	8 pç
	Joelho 45	
	100 mm	3 pç
	40 mm	5 pç
	50 mm	3 pç
	Joelho 90	
	100 mm	2 pç
	40 mm	2 pç
	Joelho 90 c/anel p/ esgoto secundário	
	40 mm - 1 1/2"	7 pç
	Junção simples	
	100 mm - 50 mm	2 pç
	100 mm- 150 mm	3 pç
	Redução excêntrica	
	100 mm - 75 mm	1 pç
	Tubo rígido c/ ponta lisa	
	100 mm - 4"	13,85 m
	40 mm	14,85 m
	50 mm - 2"	12,63 m
	75 mm - 3"	0,44 m
	TA 45	
	50 mm	4 pç
Água	PVC Água	
	Joelho 45	
	25 mm	1 pç
	Joelho 90	
	50 mm	2 pç
	25 mm	2 pç
	Tubo PVC ponta-bolsa c/ virola	
	75 mm - 3"	0,64 m
	Tubo rígido c/ ponta lisa	
	50 mm - 2"	0,55 m
	75 mm - 3"	0,03 m
	TA sanitário	
	50 mm -50 mm	1 pç
	25 mm - 75 mm	1 pç
Acessórios	Acessórios	
	Bebedouro	
	25mmx 1/2"	1 pç
	Chuveiro	
	25mm x 1/2"	
	Mictório de Descarga Descontínua	
	1/2"	
	Torneira de lavatório	
	25 mm - 1/2"	2 pç
	Vaso Sanitário c/ cx. acoplada	
	1/2"	2pç
Registros	Registros	
	Registro de gaveta c/ canopla cromada	
	3/4"	2 pç
		1 pç
Esgoto	PVC Acessórios	
	Bolsa de ligação p/ vaso sanitário	
	c. 1/2"	2 pç
	Engate flexível cobre cromado com canopla	
	1/2" - 30cm	2 pç
	Engate flexível plástico	
	1/2 - 30cm	2pç
Água	PVC rígido soldável	
	Joelho de redução soldável c/ rosca	
	25 mm - 1/2"	5 pç
	Luva soldável c/ rosca	
	20 mm- 3/4"	4 pç
	PVC rígido soldável	
	Adapt sold curto c/bolsa-rosca p/ registro	
	25 mm - 3/4"	6 pç
	32 mm - 1"	4 pç
	Bucha de redução sold. curta	
	32 mm - 25 mm	1 pç
	Joelho 90° soldável	
	25 mm	14 pç
	Tubos	
	25 mm	15,00 m
	32 mm	2,00 m
	TA 90 soldável	
	25 mm	4 pç
	TE de redução 90 soldável	
	32 mm - 25 mm	1 pç
	União soldável	
	25 mm	1 pç
Esgoto	PVC soldável ponta e bucha table	
	Joelho de redução 90° soldável com bucha de latão	
	25 mm- 1/2"	5 pç

PROJETO	
HIDROSANITARIO	
ESCOLA MUNICIPAL GREGORIO FERREIRA	
END: *RUA PRINCIPAL DA COMUNIDADE DE CABECEIRA DA CRUZ MUNICÍPIO PATIS - MG*	
R.T:	*PROP.:*
ALEX SANDRO SOARES REGO *CREA MG: 59138/D*	*PREFEITURA MUNICIPAL DE PATIS*
PLANTA DETALHES CORTE C1	*ÁREA A CONSTRUIR:*

ESTUDO | PRELIM | EXECUTIVO | AS BUILT

FORMATO A1 - INTERNO: 801 x 574 mm.
EXTERNO: 841 x 594 mm.