


CORTE A-A
Escala 1/100

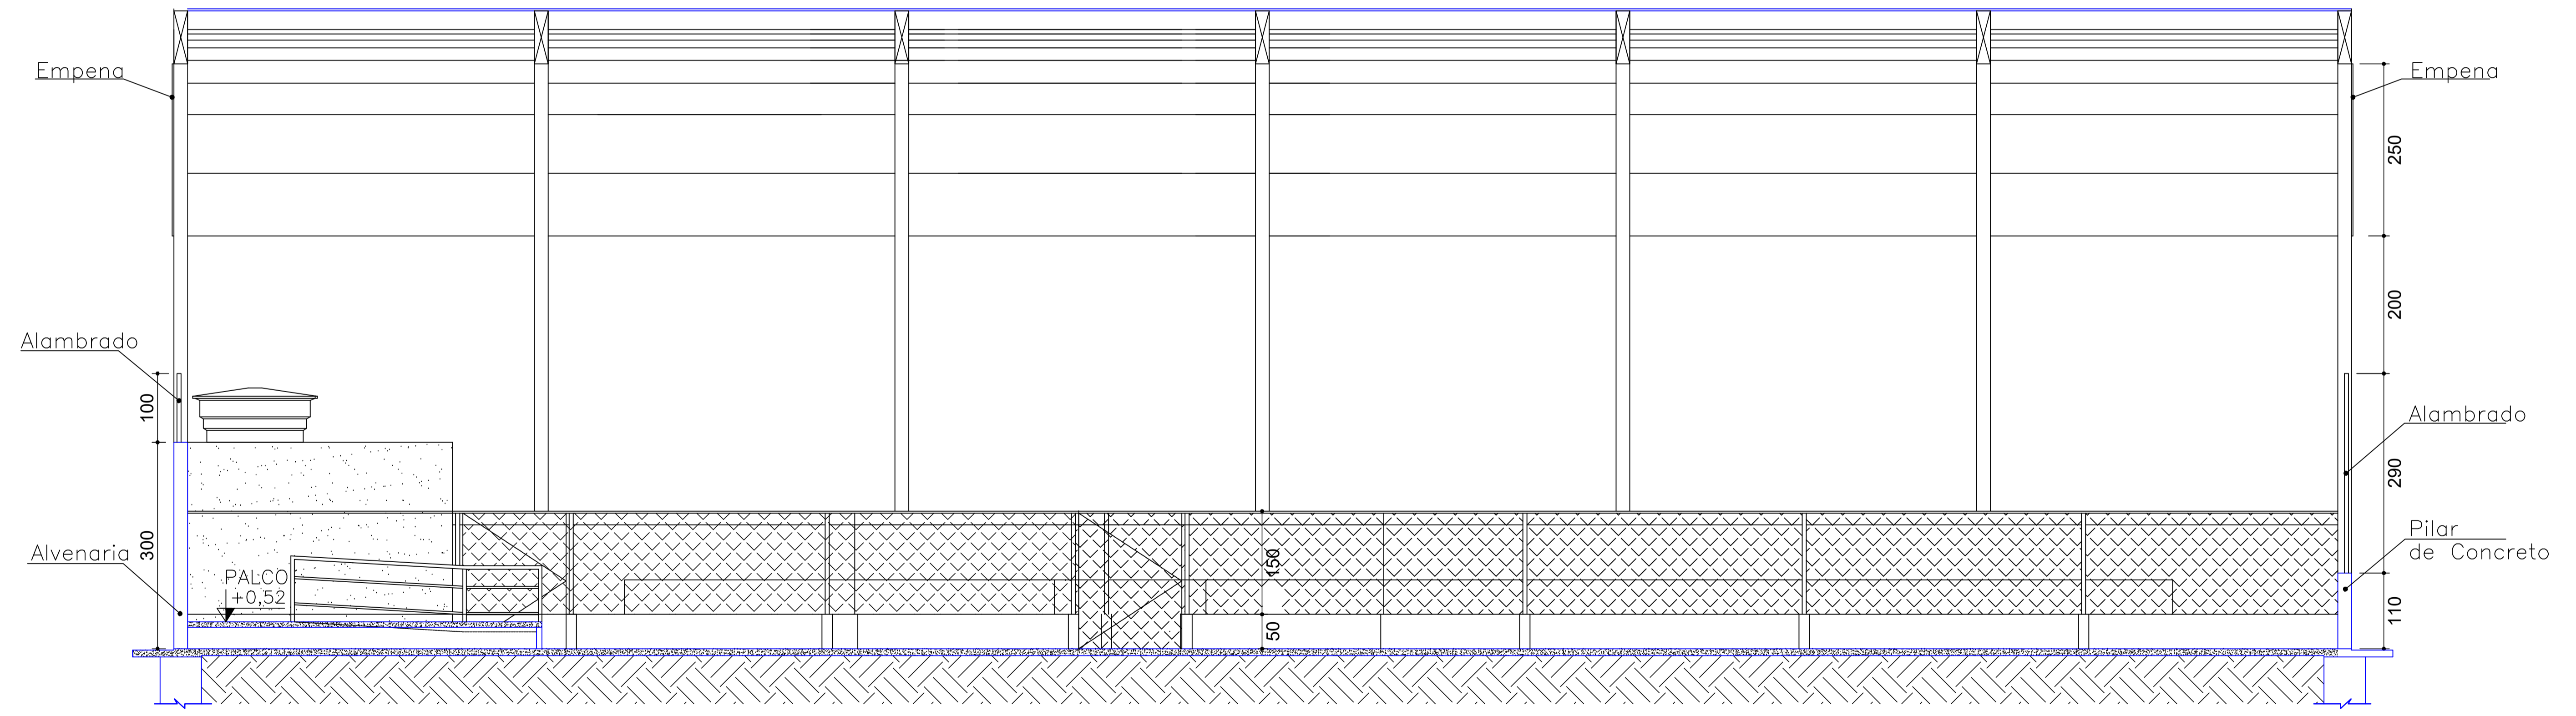

CORTE B-B
Escala 1/100

PROJETO									
ARQUITETÔNICO									
ESCOLA MUNICIPAL GREGORIO FERREIRA									
END: RUA PRINCIPAL DA COMUNIDADE DE CABECEIRA DA CRUZ									
MUNICÍPIO PATIS - MG									
R.T.:	PROP.:								
ALE SANDRO SOARES REGO CREA MG: 59138/D	PREFEITURA MUNICIPAL DE PATIS								
OBS.: - Todas as medidas deverão ser conferidas no local	Prancha: 02/02								
	<table border="1"> <tr> <td>ESTUDO</td> <td>DATA</td> <td>REVISÕES</td> <td>DATA</td> </tr> <tr> <td></td> <td></td> <td></td> <td></td> </tr> </table>	ESTUDO	DATA	REVISÕES	DATA				
ESTUDO	DATA	REVISÕES	DATA						